


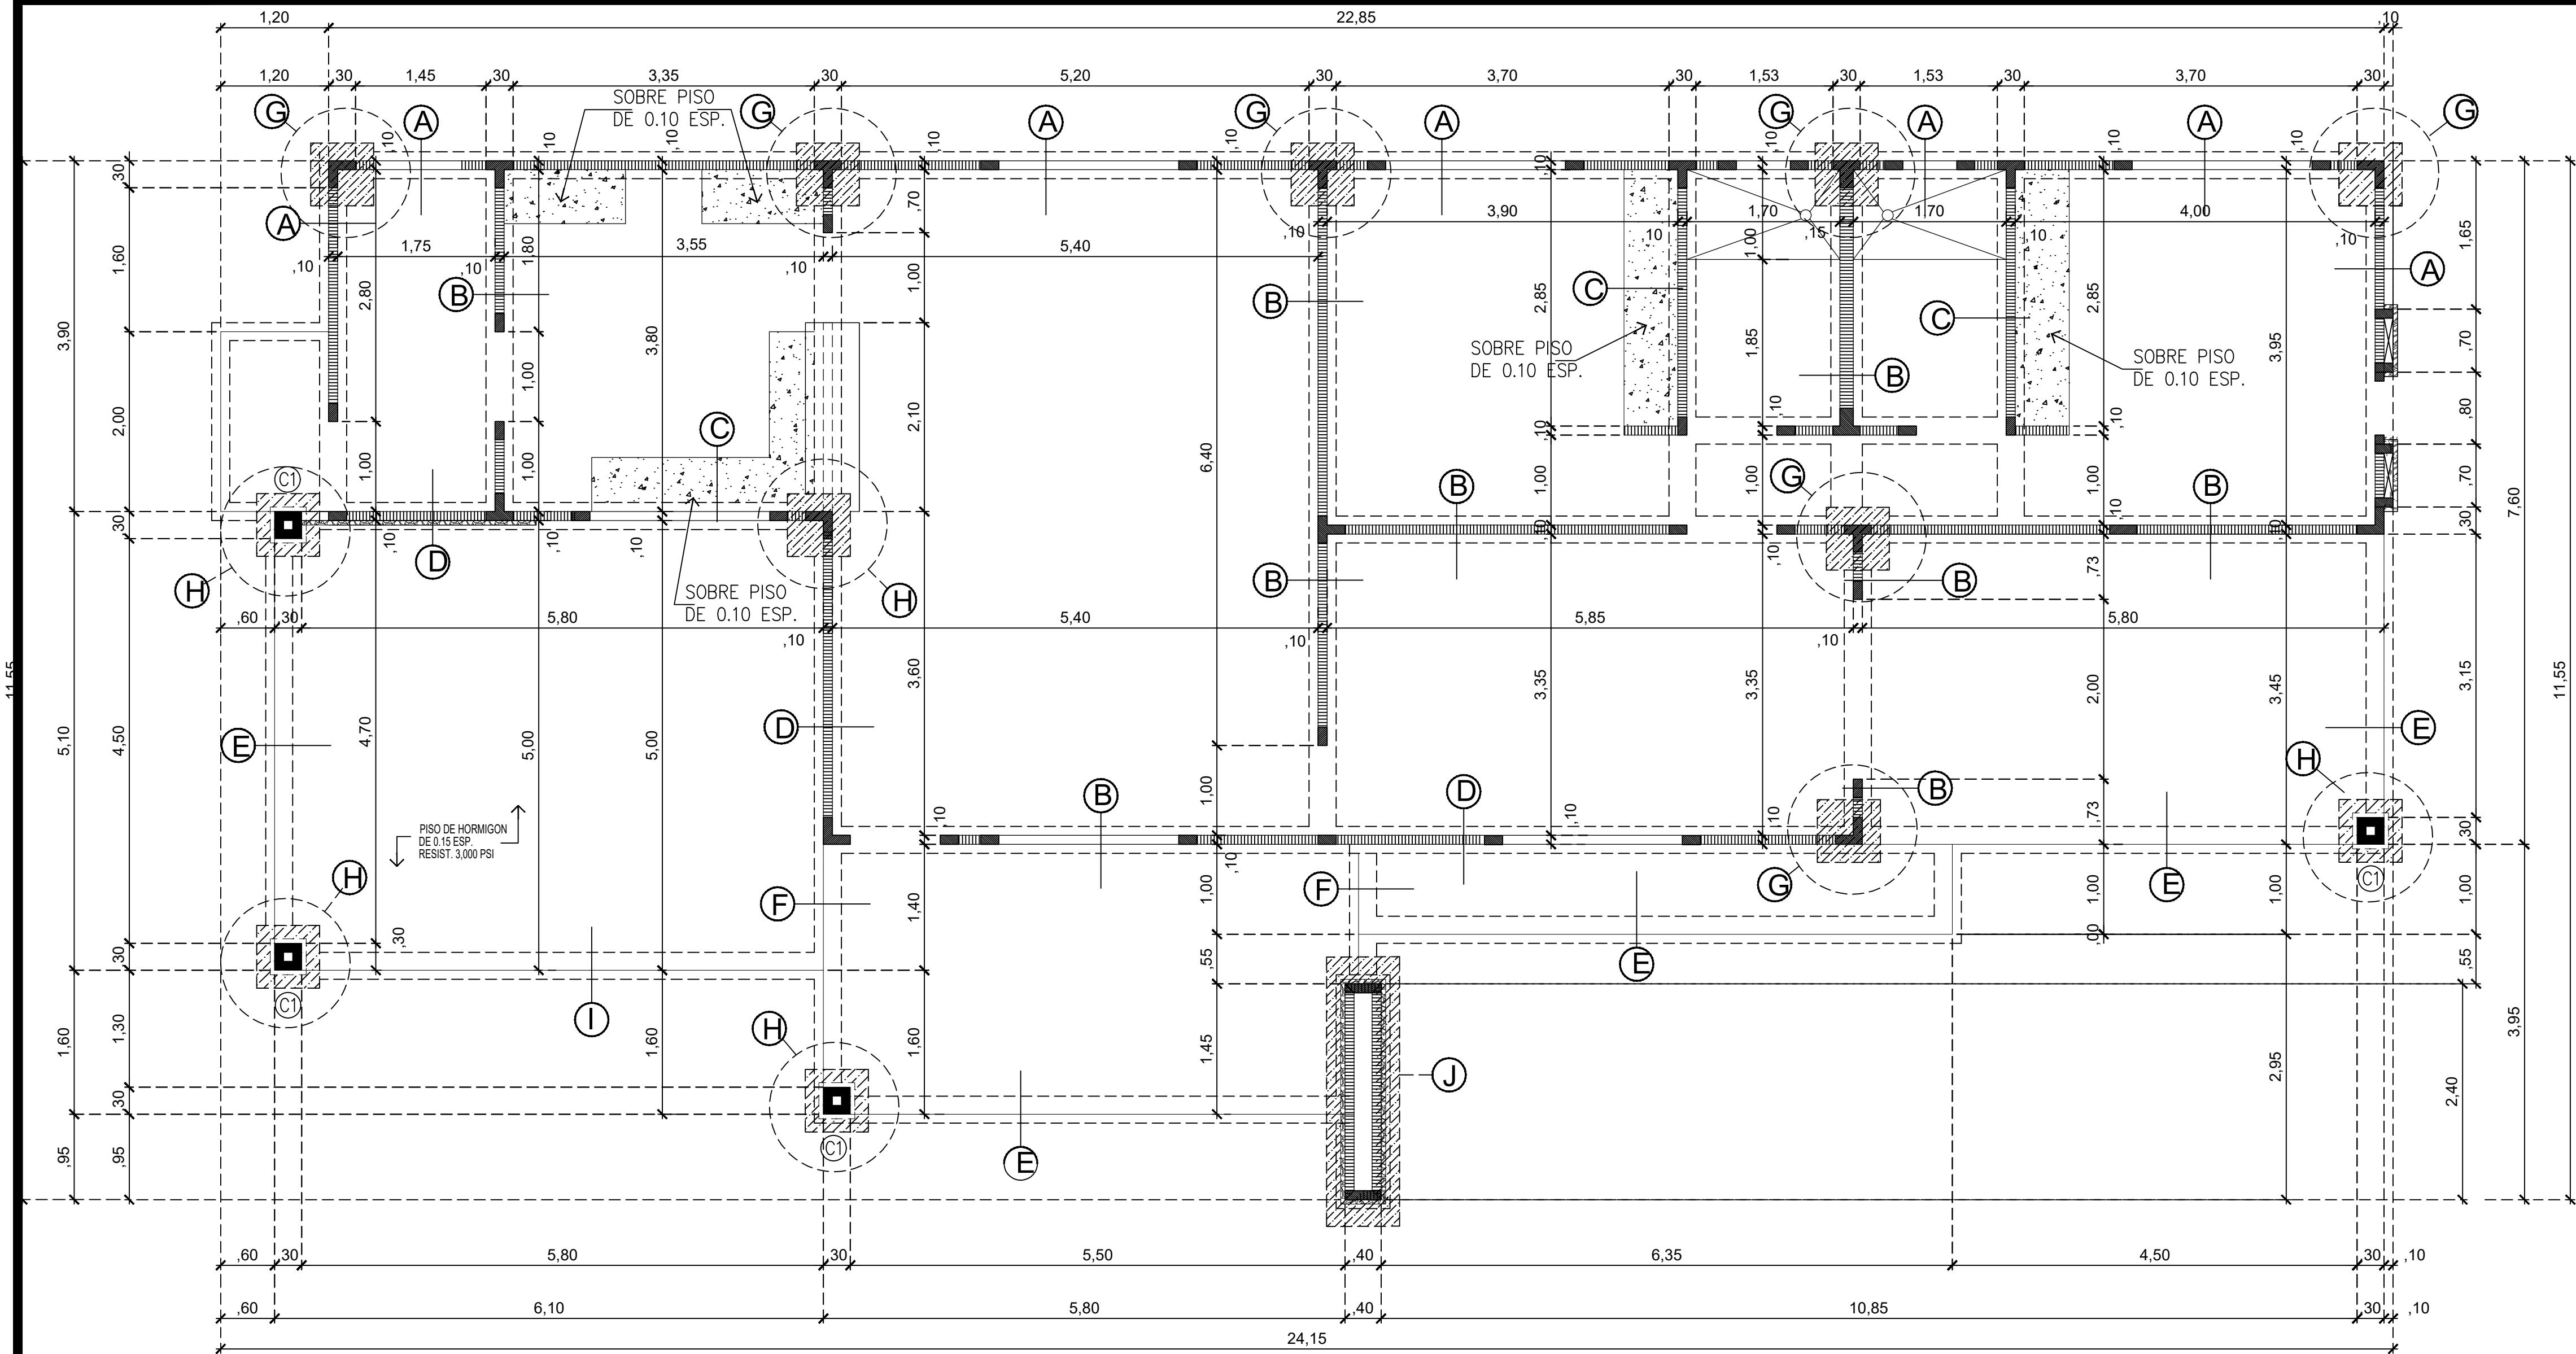

PLANTA DE CIMIENTOS

ESCALA 1/ 50

NOTAS DE CIMIENTOS

TODOS LOS CIMIENTOS DEBEN CUMPLIR CON EL SISTEMA ESTRUCTURA REP. 2014
TODAS LAS PAREDES LLEVARAN CIMENTO CORRIDO, CON 2 ACEROS # 4 MINIMO.
TODOS LOS CIMIENTOS CORRIDOS SERAN DE 0.30 X 0.20 MINIMO.
TODOS LOS CIMIENTOS LLEVARAN 0.60 MINIMO DE PROFUNDIDAD.
SE DEBE RETIRAR TODA LA CAPA VEGETAL O PROFUNDIZAR HASTA LLEGAR A SUELO ESTABLE Y QUE CUMPLA CON RESISTENCIA MINIMA.
TODOS LOS ACEROS DE REFUERZO DE COLUMNAS, CIMIENTOS Y ZAPATAS SON ACERO # 4 COMO MINIMO. LOS ESTRIBOS SERAN DE ACERO # 3 COMO MINIMO Y LA SEPARACION ENTRE ESTRIBOS NO SERA MENOR @ 0.15 C.C.C.
EL HORMIGON MINIMO SERAN 3,000 PSI. NO SE PERMITIRA RESISTENCIA MENOR EL ACERO NO DEBE QUEDAR EN CONTACTO CON LA TIERRA Y DEBE ESTAR RECUBIERTO DE HORMIGON EN 0.05 COMO MINIMO DEL RECUBRIMIENTO.
LOS ACERO NO DEBEN TENER OXIDO , NO SE PERMITIRA LA APLICACION DE GRASA U ANTIOXIDANTES EN ACEROS DE COLUMNAS Y VIGAS.

NOTA DE PISOS

- * PISO DE ESTACIONAMIENTO SERA DE 0.10 DE ESPESOR , DE HORMIGON DE RESISTENCIA NO MENOR DE 3,000 PSI REFORZADO CON AC. # 4 @ 0.30 C.C.C. A/D.
- * SOBRE PISO DE CLOSET SERA DE 0.075 DE ALTO, RESISTENCIA 2,500 PSI.
- * PISO INTERIORES Y EXTERIORES SERA DE 0.10 DE ESPESOR DE HORMIGON DE 3,000 PSI COMO MINIMO.

NOTAS GENERALES

EL CONTRATISTA DEBE VERIFICAR TODAS LAS MEDIDAS EN CAMPO
LA UBICACION DEL EDIFICIO DEBE SER COORDINADA CON EL PROPIETARIO.

TODOS LOS MATERIALES A UTILIZAR DEBEN SER NUEVOS Y DE BUENA CALIDAD. NO SE PERMITIRA LA UTILIZACION DE MATERIALES USADOS O RECICLADOS.
DEBEN VERIFICAR LOS NIVELES FINALES DE LOS PISO Y TECHO CON RESPECTO A LOS DEMAS EDIFICIOS.




EL HORMIGON MINIMO DEBE SER 3,000 PSI ,

TODOS LOS ELEMENTOS METALICOS DEBEN SER PROTEGIDOS CONTRA LA CORROSION, Y ACABADO CON PINTURA ESMALTE.

TODOS LOS ELEMENTOS DE MADERA DEBEN SER PROTEGIDOS CONTRA PLAGAS, SELLADOS Y BARNIZADOS.

TODAS LAS PAREDES DEBEN SER ACABADAS COMO MINIMO CON UNA CAPA DE PINTURA DE ACABADOS Y DOS MANOS DE PINTURA DE ACABADOS , BASE ACRILICA Y ANTHONGOS EN EL LADO EXTERIOR.

EL CONTRATISTA DEBE COORDINAR CON ALGUN PROFESIONAL LA INSPECCION , COORDINACION GENERAL DEL PROYECTO.

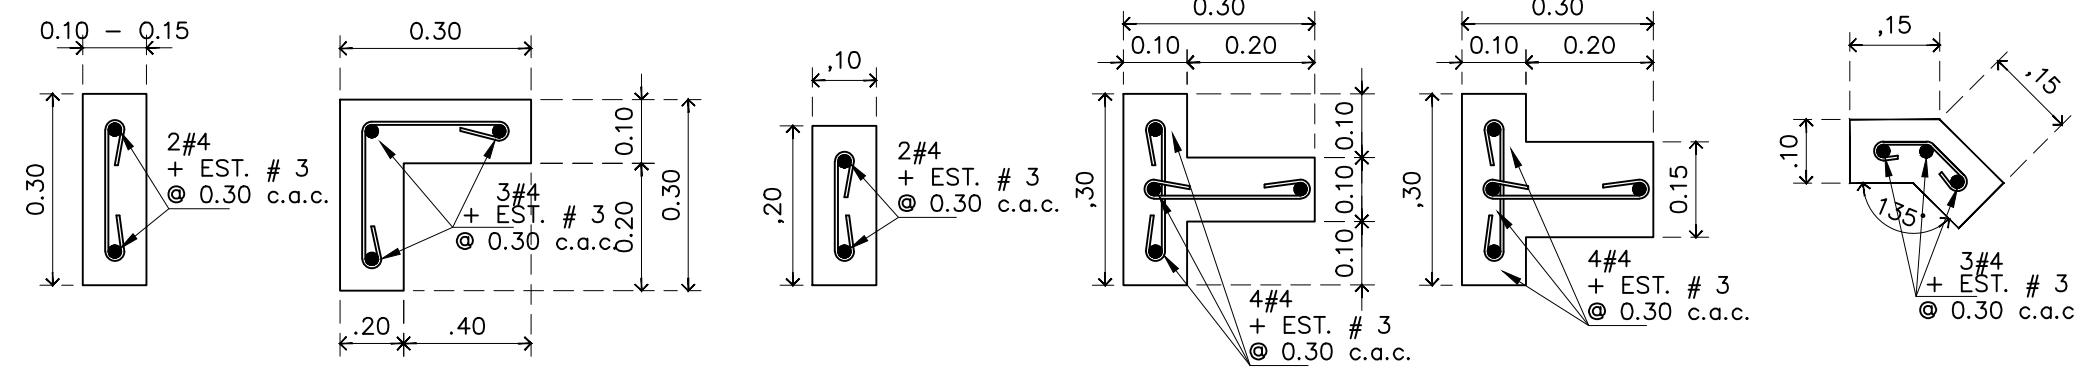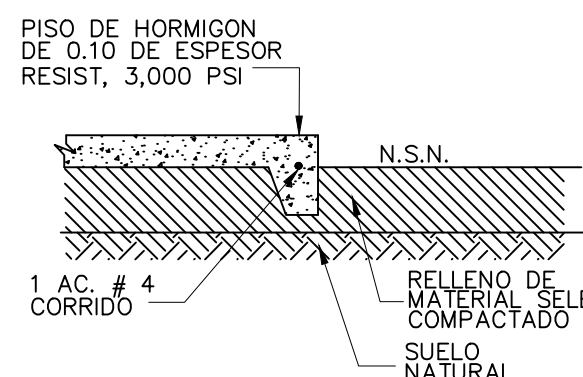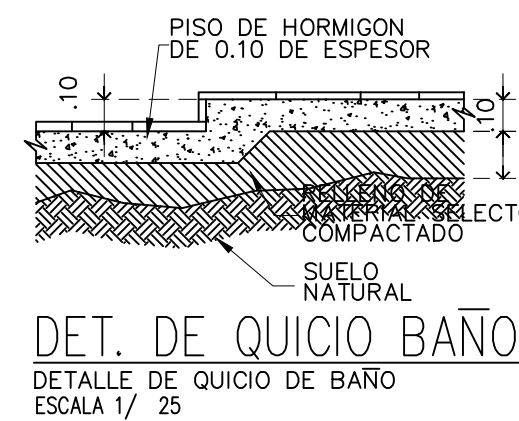


SECCIONES DE COLUMNAS DE AMARRE

ESCALA 1/ 25

NOTAS SOBRE COLUMNAS DE AMARRE

TODAS LAS COLUMNAS DE AMARRE DEBERA CUMPLIR CON EL REP ACTUAL (2014)
LAS COLUMNAS PODRAN PRESETAN ALGUNOS DE SUS LADOS DE UN ANCHO SUPERIOR A EL INDICADO EN LOS DETALLES DE SECCIONES DE COLUMNAS DE AMARRE, SI SE DIERA EL CASO AJUSTAR EL ANCHO DE LA COLUMNA A EL ANCHO DEL BLOQUE , VER PLANTA DE CIMIENTOS Y ARQUITECTURA.

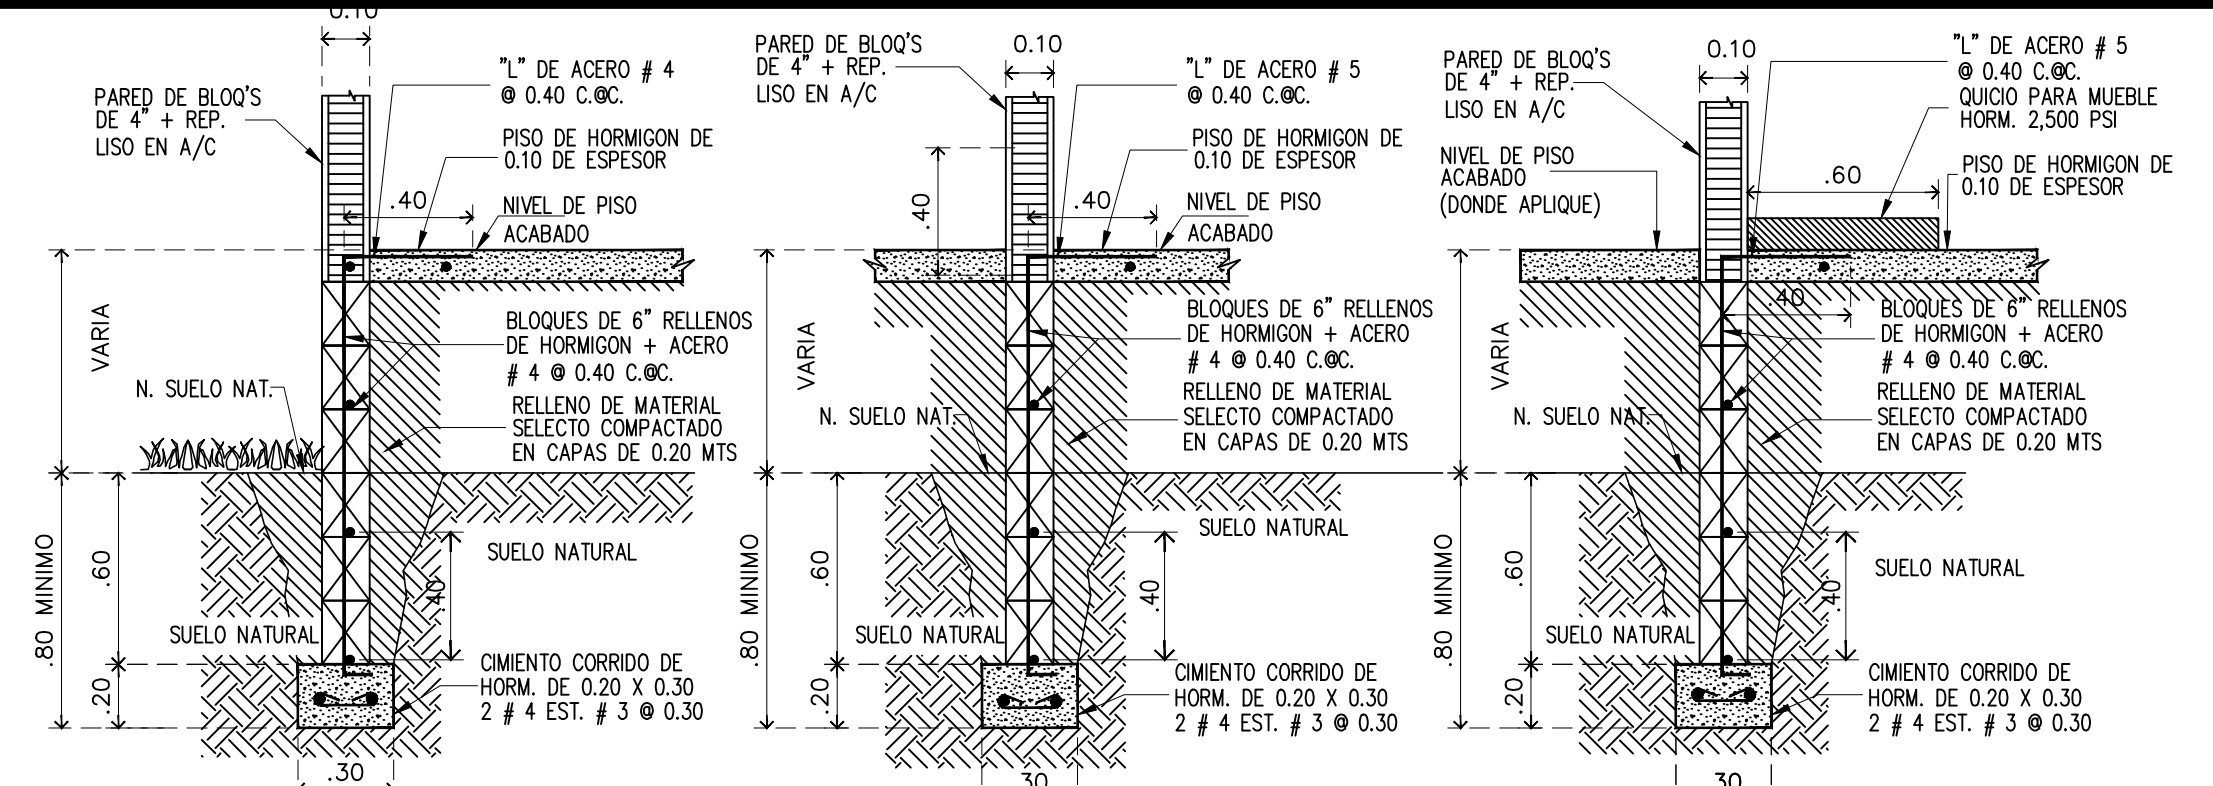

DET. DE CIMENTO


ESCALA 1/25

DET. DE CIMENTO

ESCALA 1/25

DET. DE CIMENTO

ESCALA 1/25

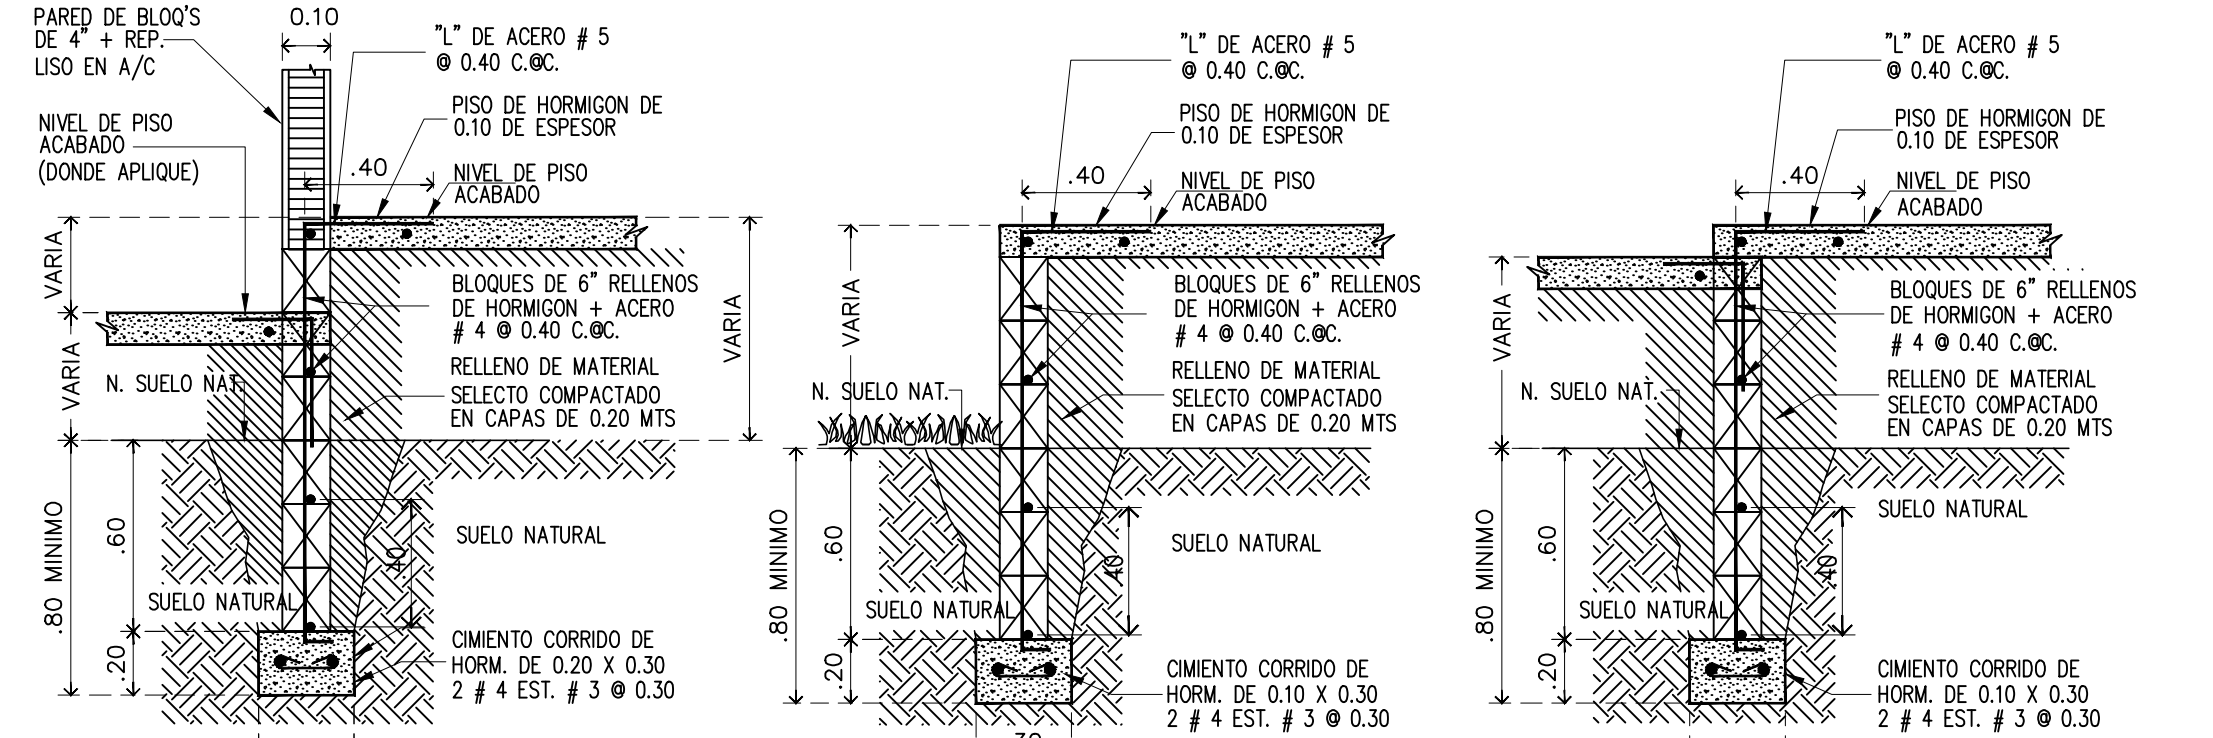

DET. DE CIMENTO


ESCALA 1/25

DET. DE CIMENTO

ESCALA 1/25

DET. DE CIMENTO

ESCALA 1/25

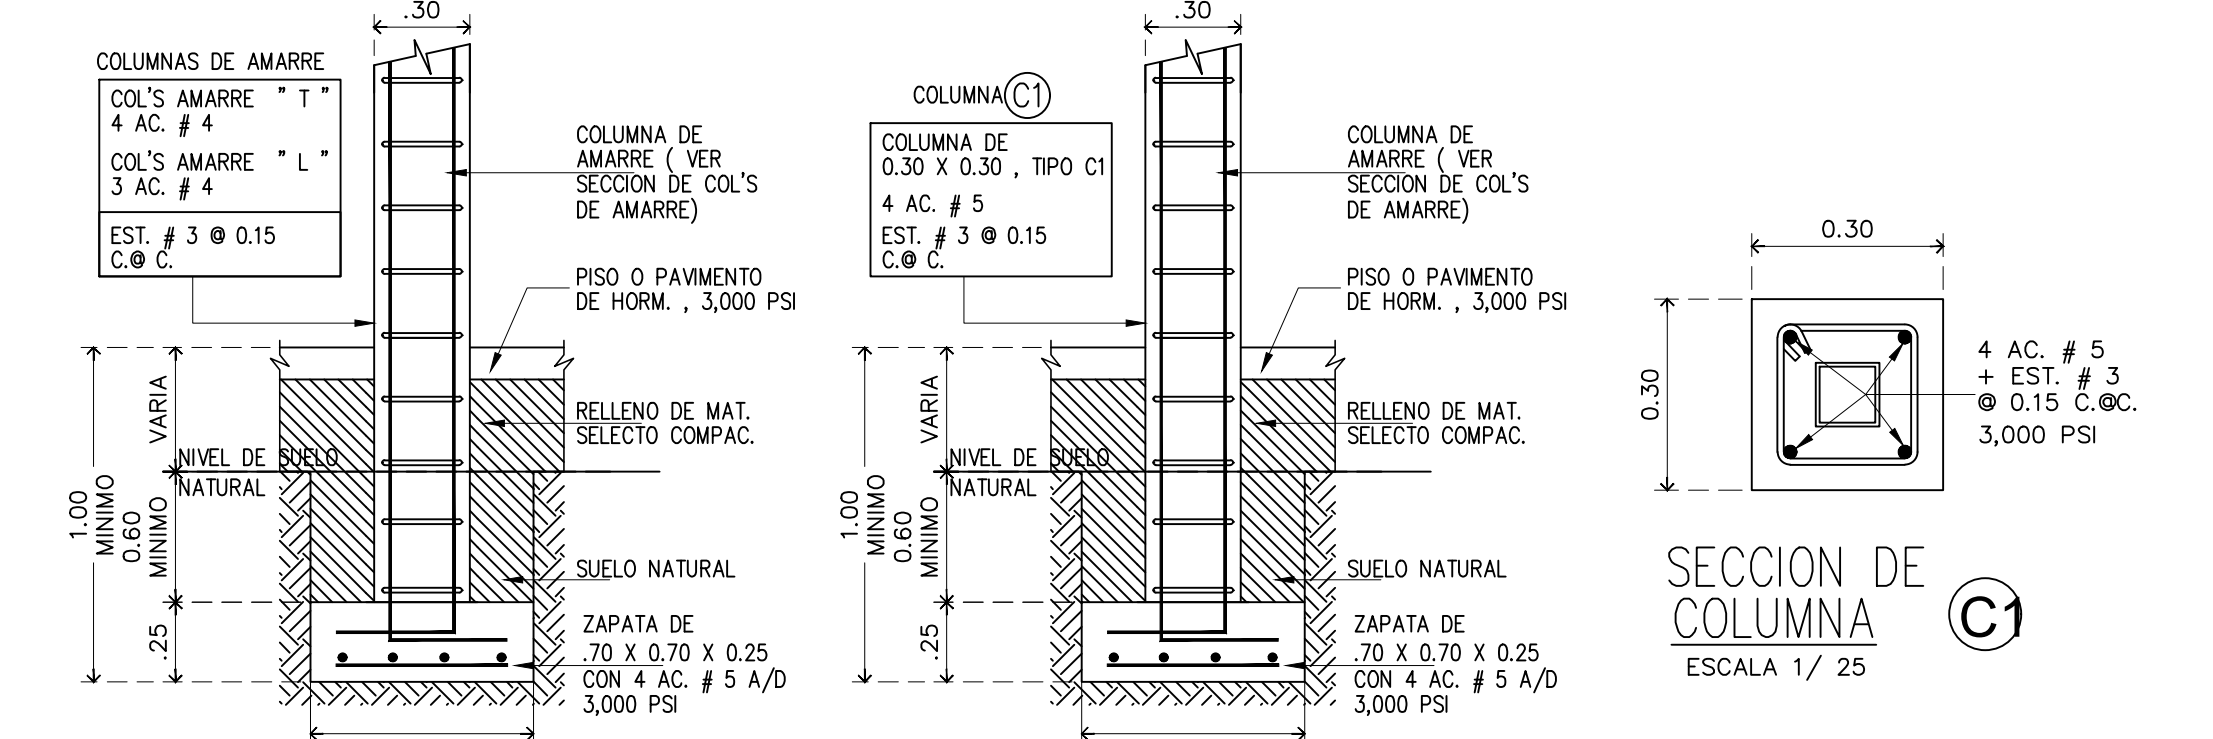

DET. DE CIMENTO


ESCALA 1/25

DET. DE CIMENTO

ESCALA 1/25


DET. DE CIMENTO

ESCALA 1/25

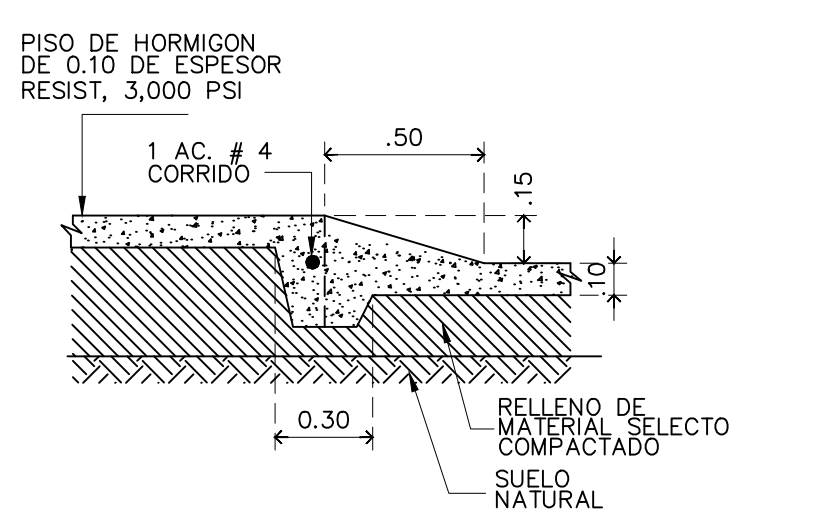

DET. DE CIMENTO

ESCALA 1/25

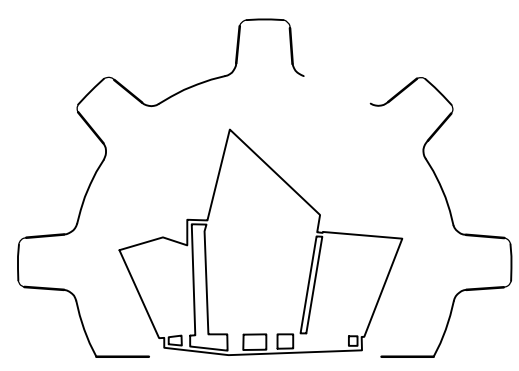

DISEÑO ARQ.					
REVISADO					
CALCULO ESTRUCTURAL					
CALCULO ELECTRICO					
CALCULO SANITARIO					
DESARROLLO DE PLANO					
CONTENIDO					
HOJA N°		TOTAL	FECHA: _____		
1		2			
INGENIERO MUNICIPAL					